Plánování: Nemocnice Liberec

Prospekt, celkový obrázek a celkové množství hardwaru

- ○ **158** – Into®Sensor Plus, umístěný uvnitř střechy na parozábraně
- △ **10** – Into®Gateway, namontovaný na sloupku ke stěně / atiky (vyžaduje napájení).






Plánování: Nemocnice Liberec


S6-x

- **78** pcs – Into®Sensor Plus, umístěný uvnitř střechy na parozábraně

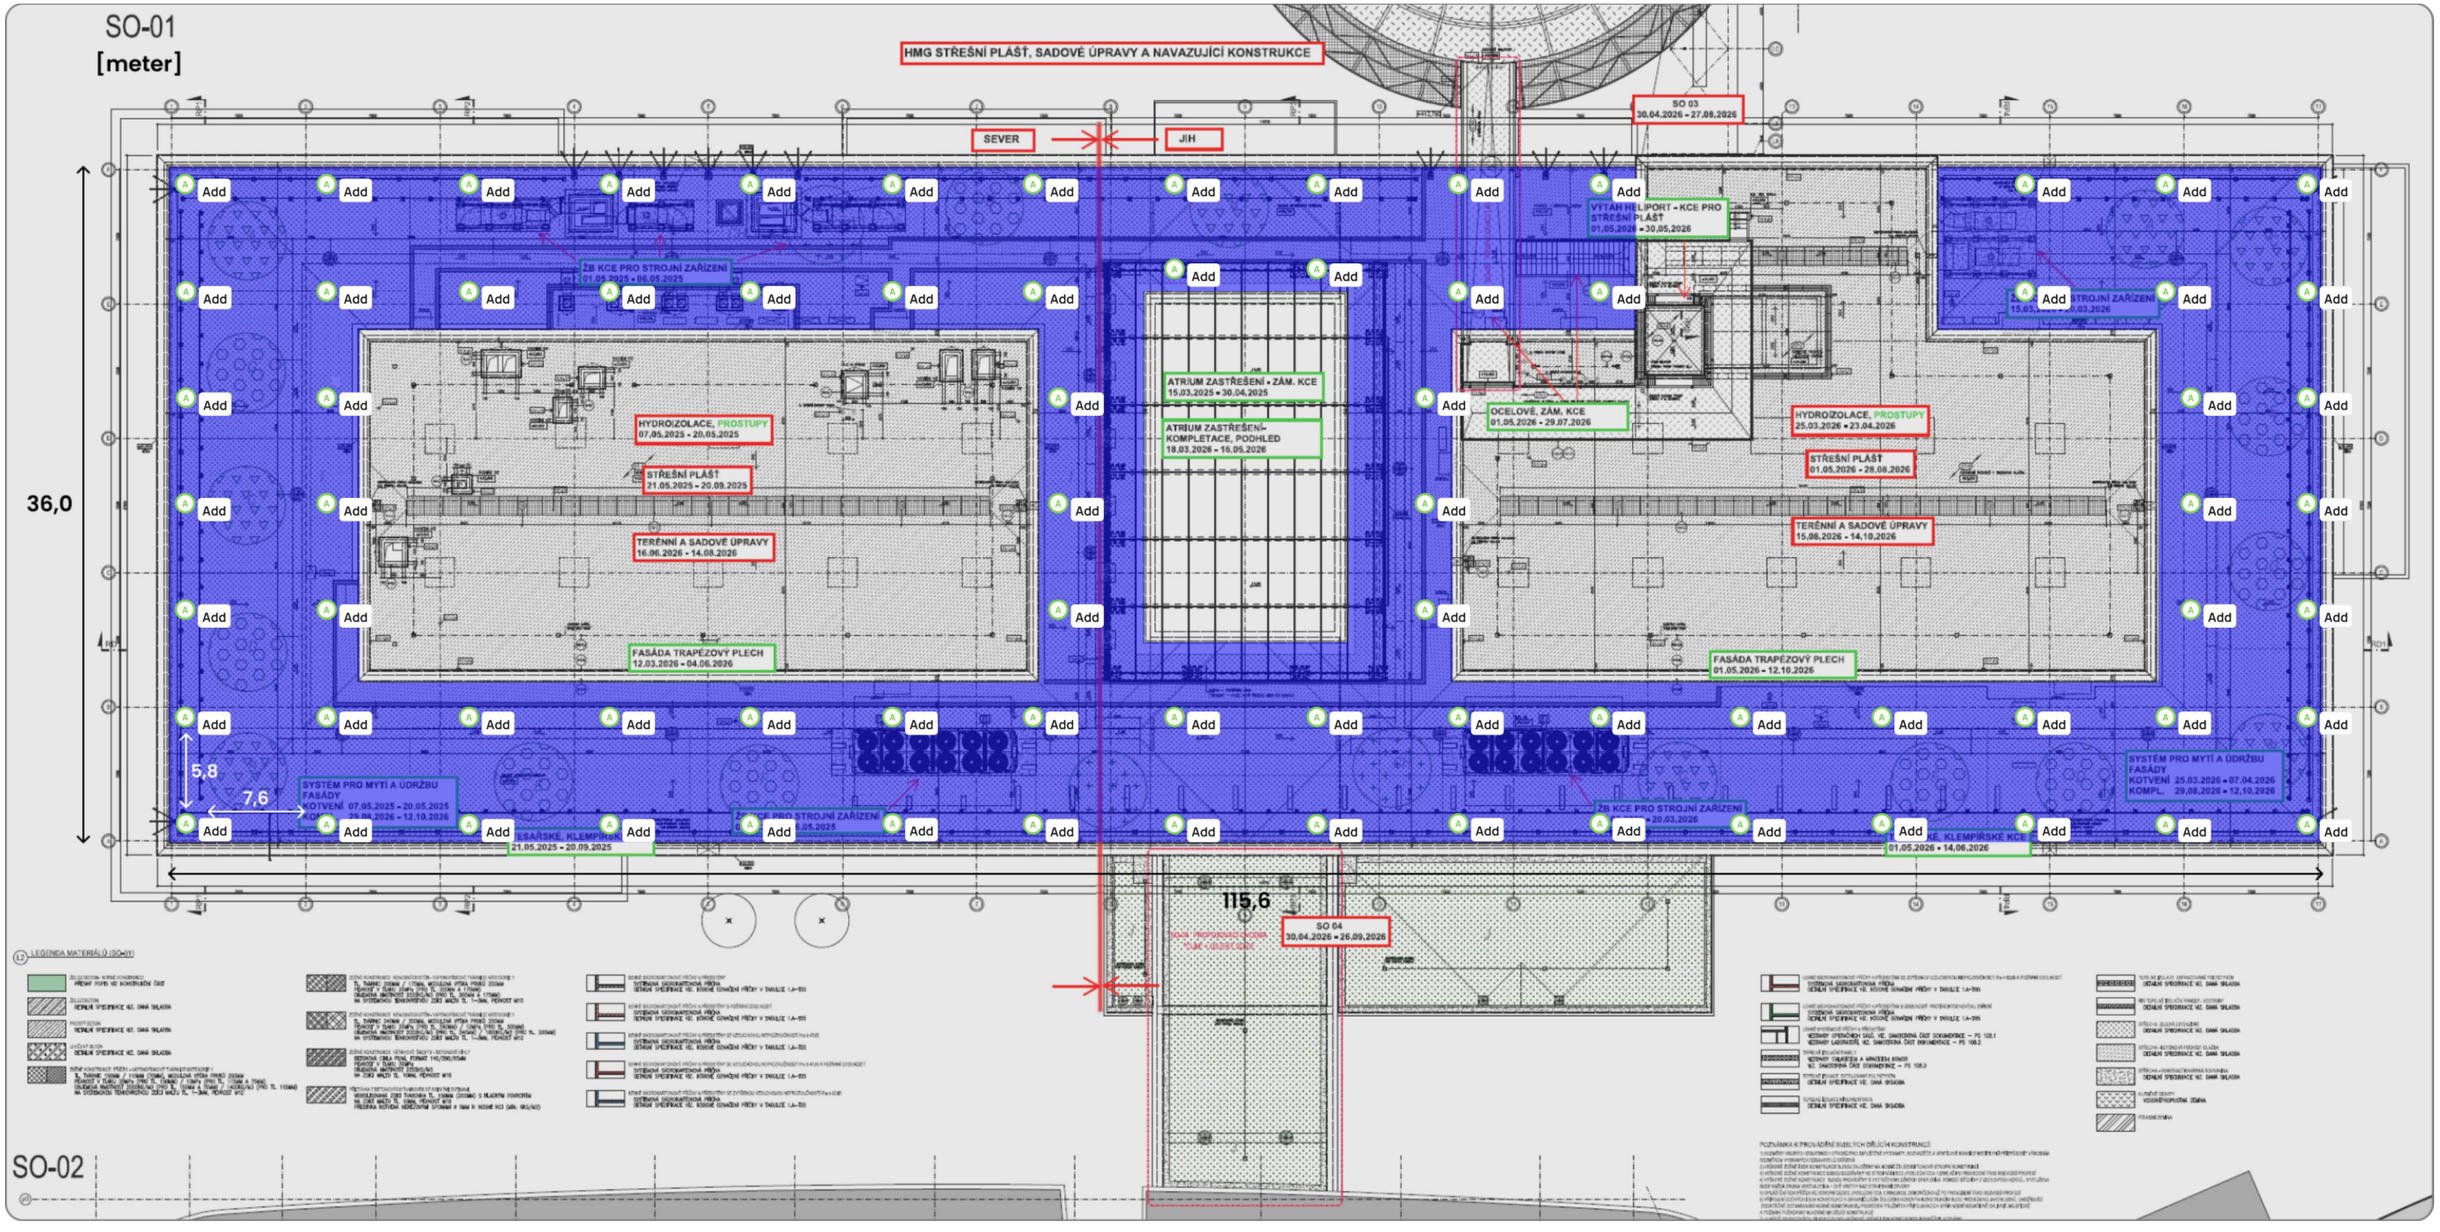

Plánování: Nemocnice Liberec S7-1 / S7-2


- ○ **62** pcs – Into®Sensor Plus, umístěný uvnitř střechy na parozábraně
- △ **8** pcs – Into®Gateway, namontovaný na sloupku ke stěně / atiky (vyžaduje napájení).

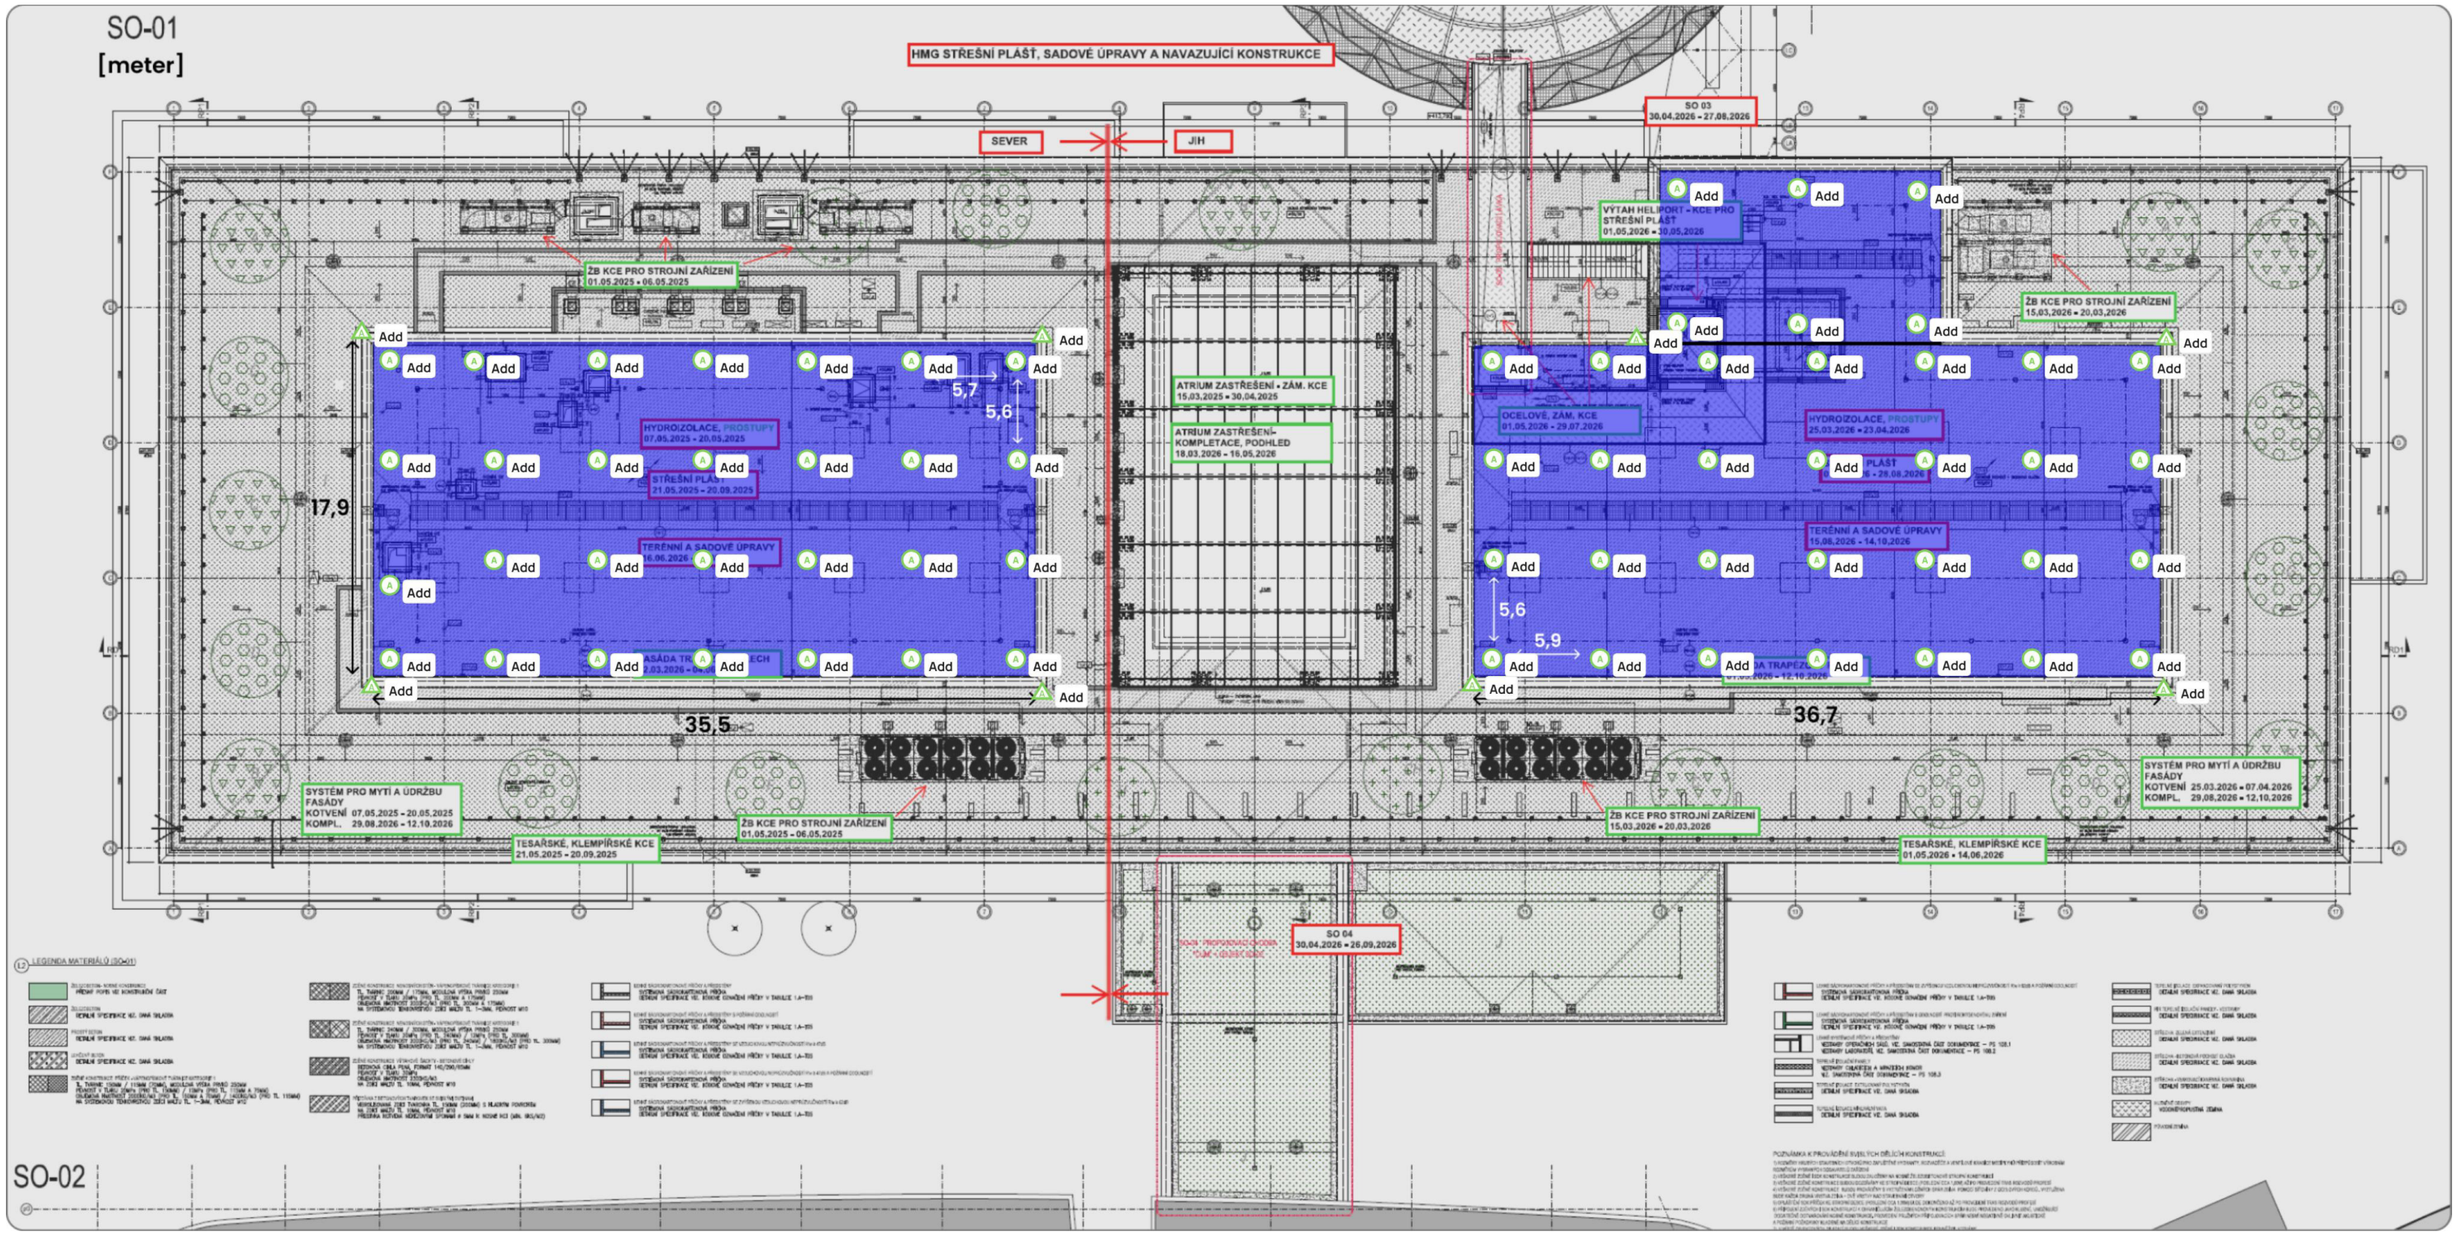

Plánování: Nemocnice Liberec

S3-x


- **8** pcs – Into®Sensor Plus, umístěný uvnitř střechy na parozábraně
- **1** pcs – Into®Gateway, namontovaný na sloupku ke stěně / atiky (vyžaduje napájení).

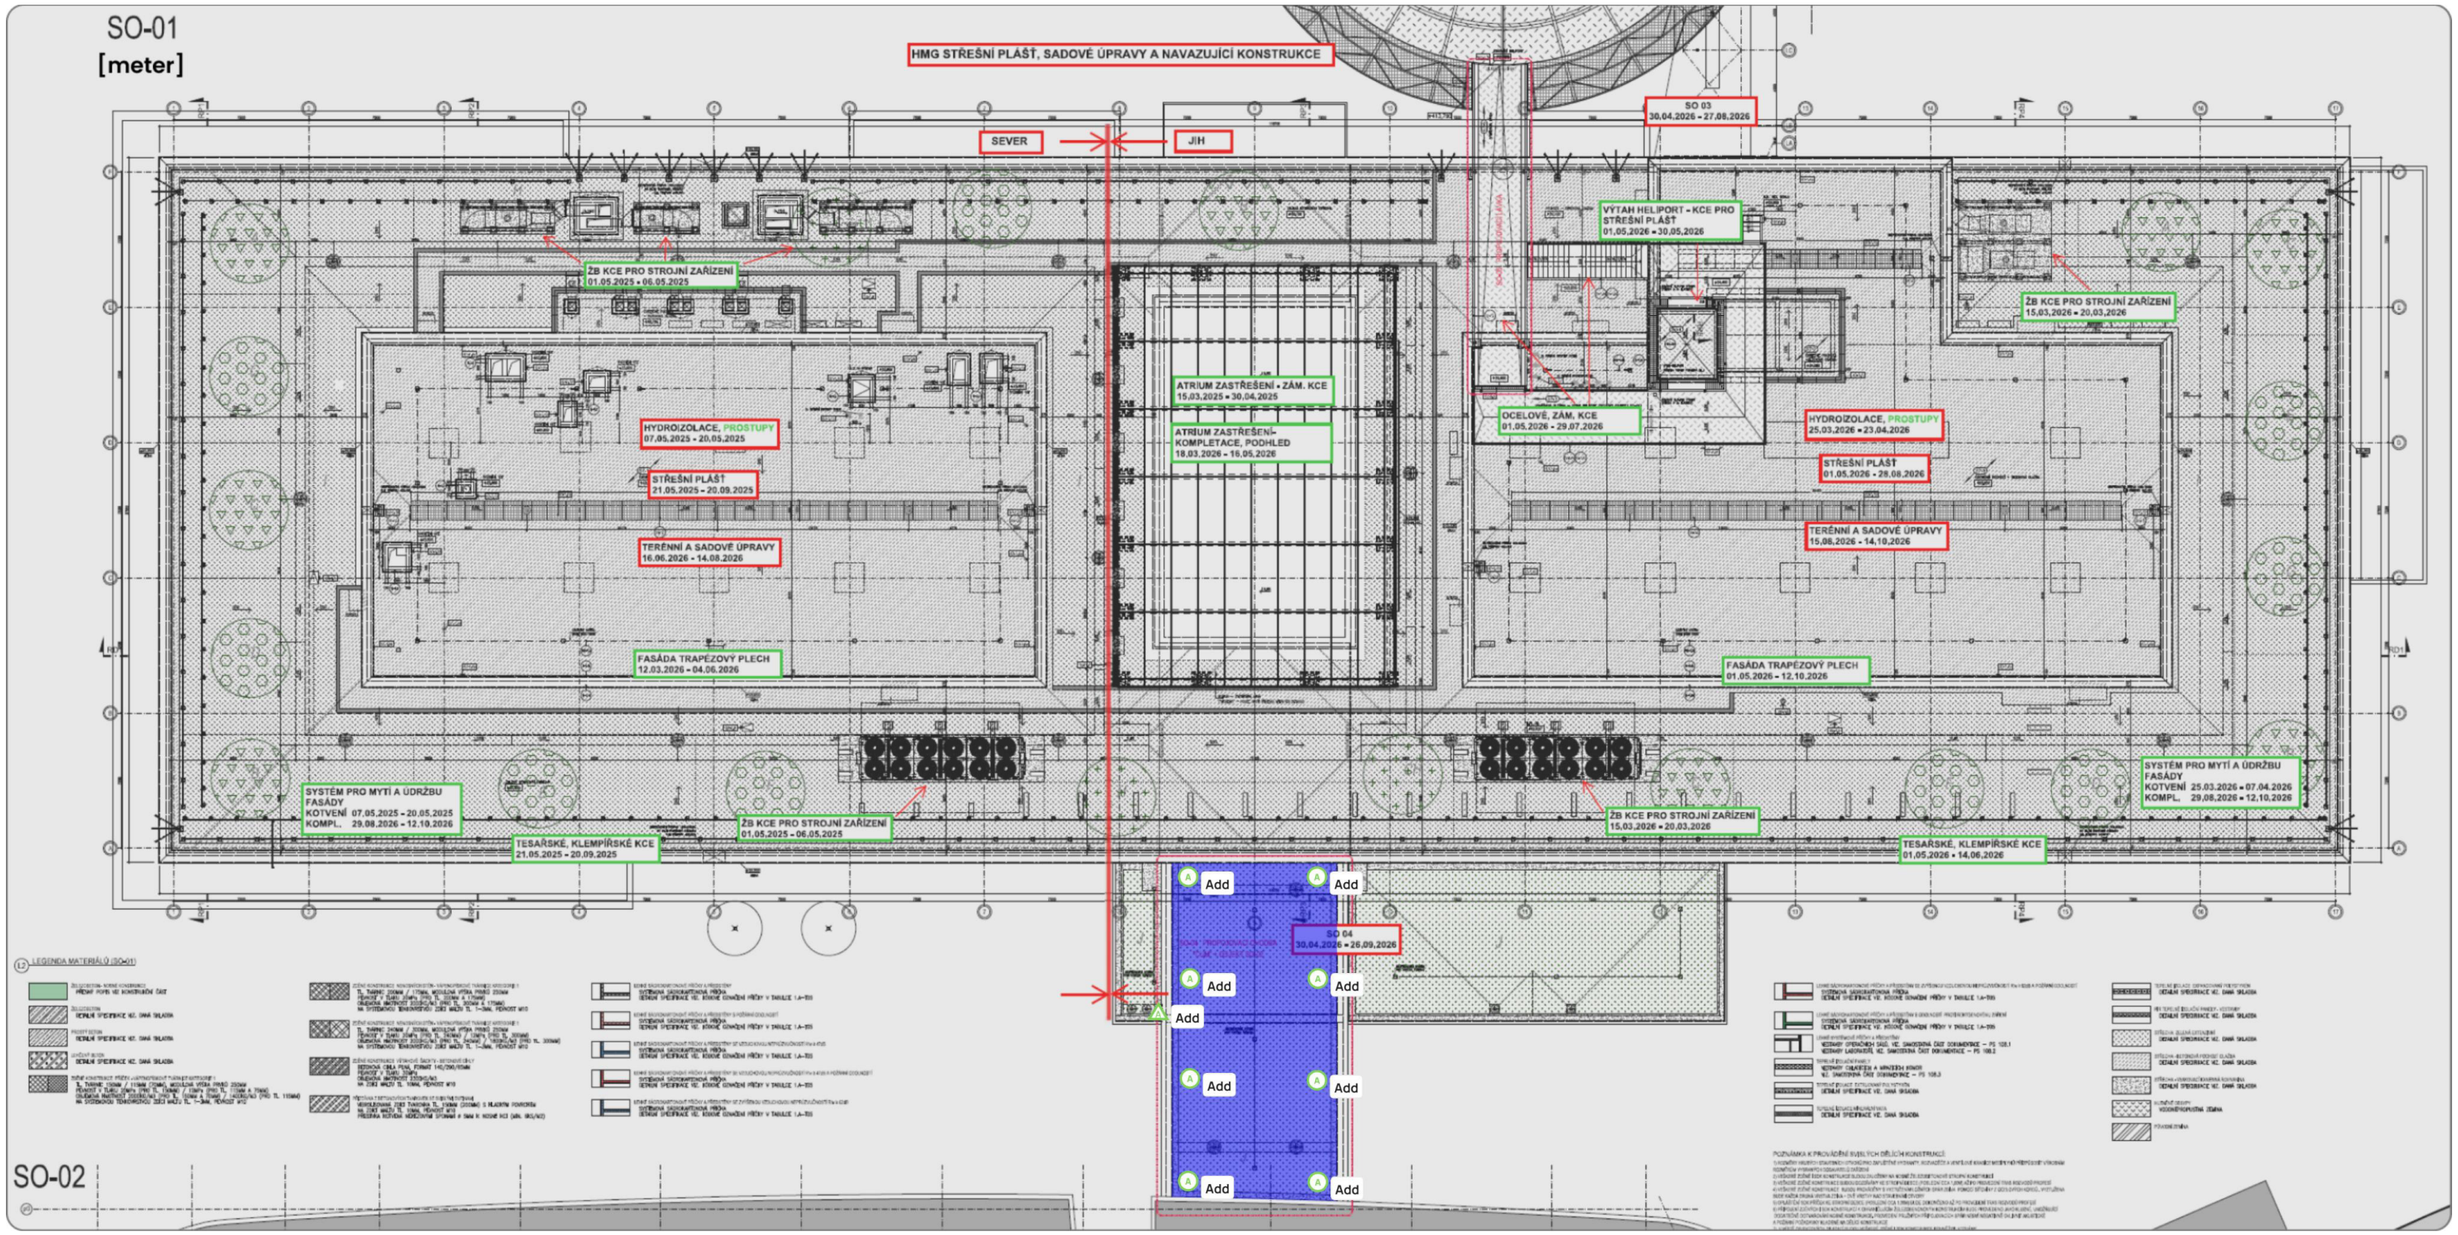

Plánování: Nemocnice Liberec


S2-x

- ○ **10** pcs – Into®Sensor Plus, umístěný uvnitř střechy na parozábraně
- △ **1** pcs – Into®Gateway, namontovaný na sloupku ke stěně / atiky (vyžaduje napájení).

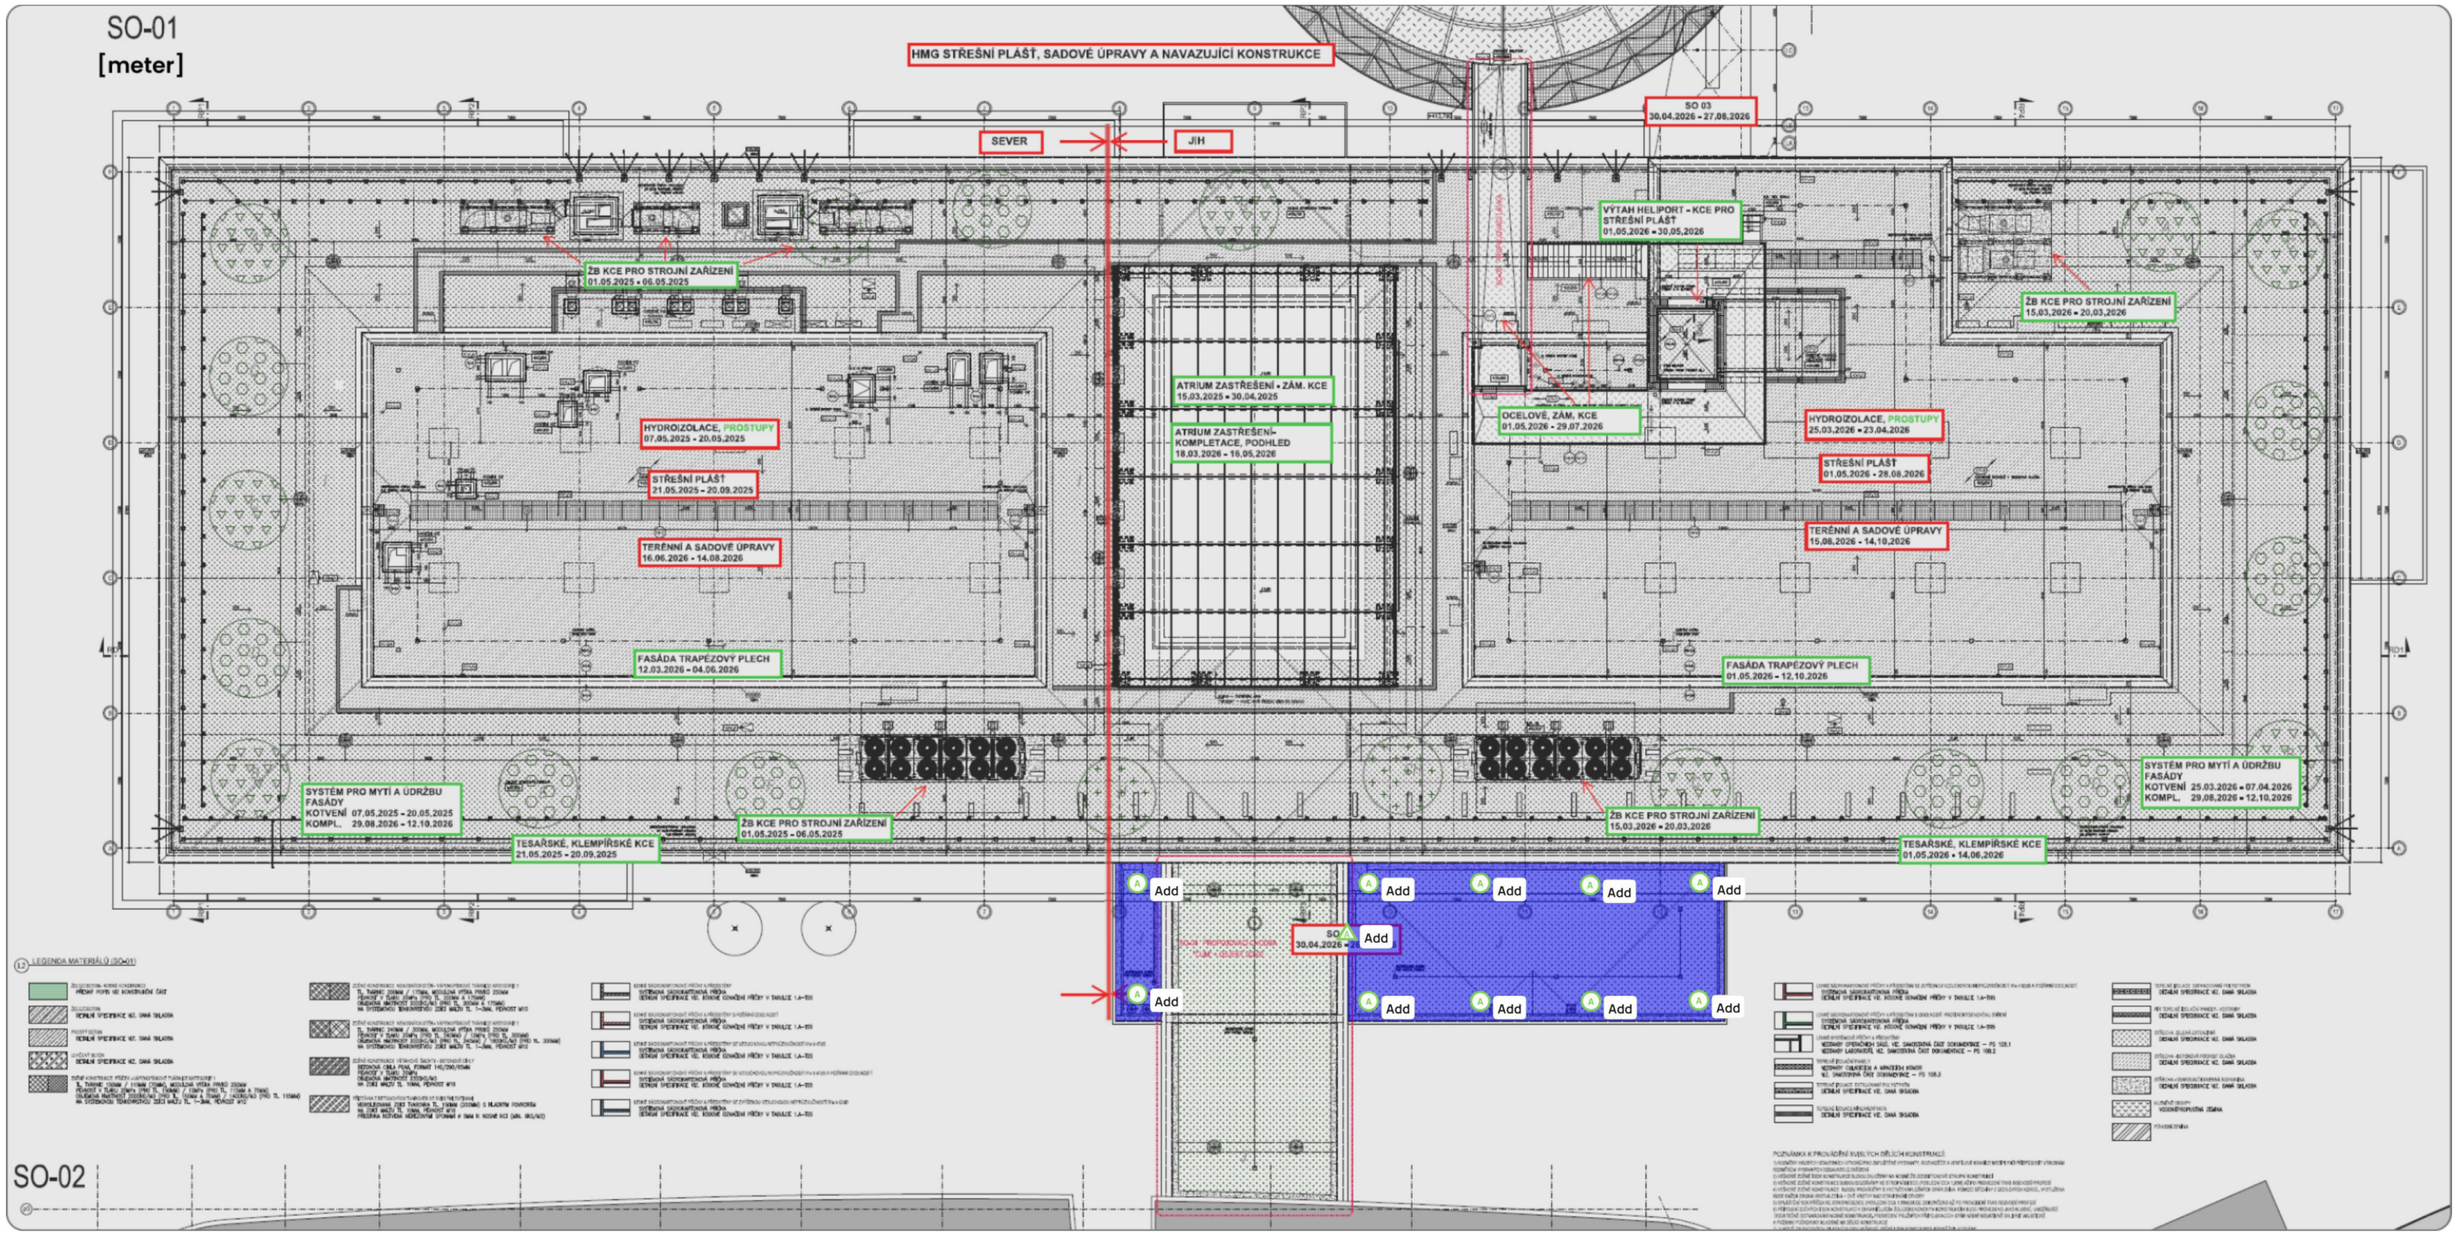

Doporučení k montáži na střechy

1. Všechna čidla umístěná v blízkostí rohů nebo stěn by měla mít vzdálenost 0,6 m od atiky.
2. Všechna umístění senzorů by měla být označena nástřikem (kříž / číslo) na střešním plášti před položením izolace, což usnadňuje izolatérům sledovat, kde a kdy by měl být senzor namontován.
3. U snímaču umistěných na parozábranu je důležite vyříznout izolaci kolem a nad snímačem tak, aby nebyl izolací přitlačován k parozábraně. Viz. pokyny na stánce.
4. Brána (trojúhelníková ikona v iCS) by měla být neustále připojena k napájení. Děje se tak na vlastní nebezpečí. iCS nebude moci přijímat, zpracovávat data a poskytovat výstrahy, pokud to nebude dodrženo. Dočasné napájení může fungovat během fáze výstavby, ale zajistěte, aby toto napájení bylo stabilní, aby brána měla napájení po celou dobu.
5. Po dokončení střechy by měli být dodatečně namontovány kryty odtoku a umístěny v blízkosti odtoků. Použijte Polyuretan nebo jiné lepidlo pro zajištění adheze mezi into®Bracket a podkladem.
6. Chceme zdůraznit důležitost umístění správně očíslovaného senzoru na správné místo na mapě. Pokud tak neučiníte, může dojít k odhalení netěsností na nesprávném místě.

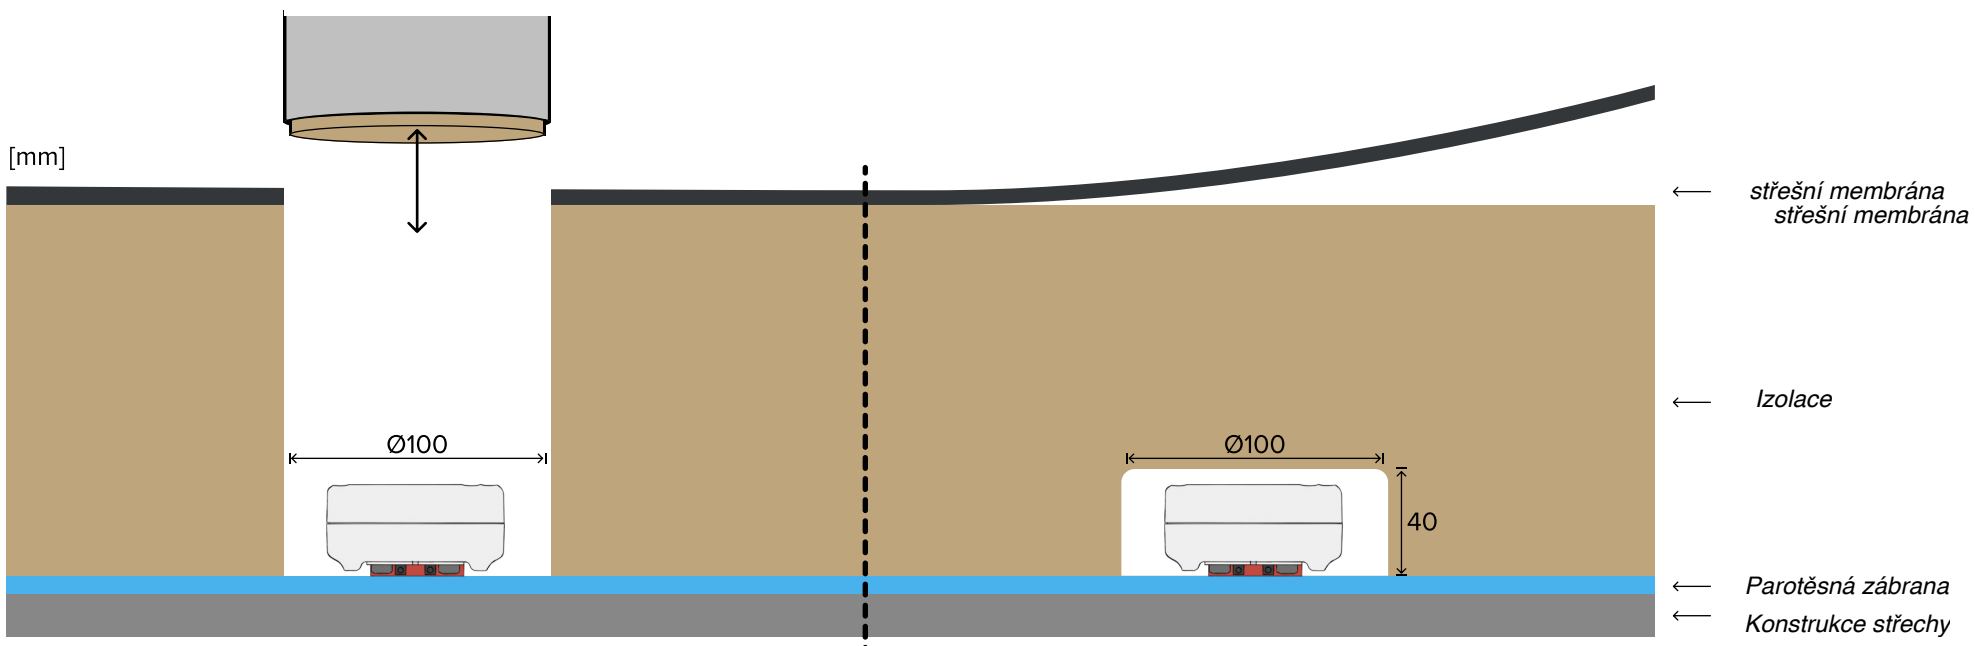

1. Dodatečná montáž na stávající střechu

K instalaci je potřeba vlastní nástroj pro odstraneění izolace. Odstraňte válec střešní krytiny a izolace dolů směrem k parozábraně , aniž by jste ji perfororovali. Před výměnou izolace odstraňte spodních 40 mm izolace.


2. Nové střechy nebo re-zatřešení


Odstraňte válec o průměru 100 mm a výšce 40 mm, abyste vytvořili prostor kolem senzoru. Poté připevněte senzor páskou na parozábranu.



into®Sensor dodatečně namontovaný uvnitř střechy

into®Gateway namontované na atice

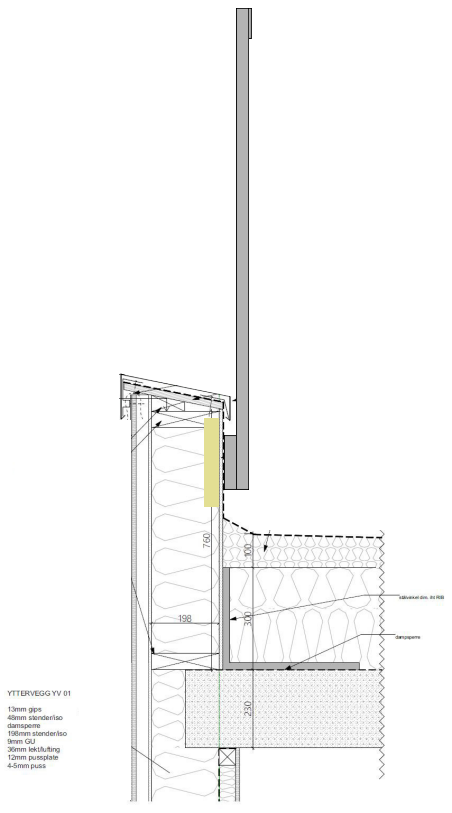

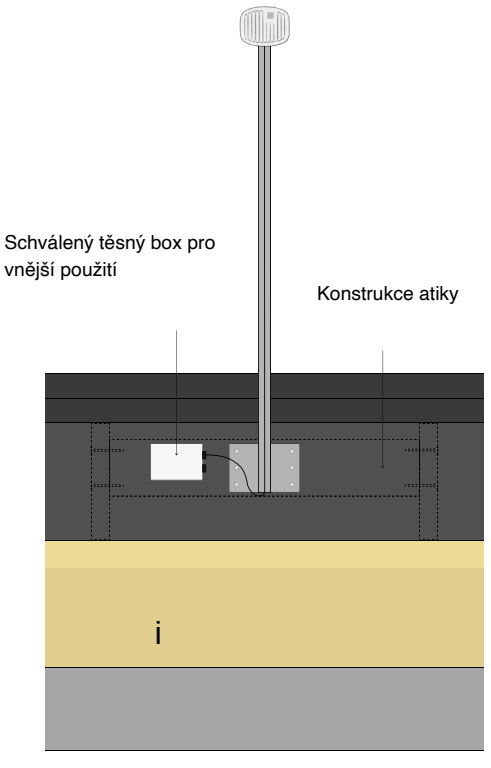

into®Gateway namontované na atice